



Унифлекс ЭКП	3.8 мм
Унифлекс ВЕНТ ЭПВ	5 мм
Грунтовка битумным праймером Технониколь №01	
цем.стяжка	20 мм
плиты "ТЕРМО КРОВЛЯ" (ПСЖ 100)	200 мм
Пароизоляция - модифицированный битумный материал Бикроэласт ТПП -	2.5 мм
ж.б плита	120 мм

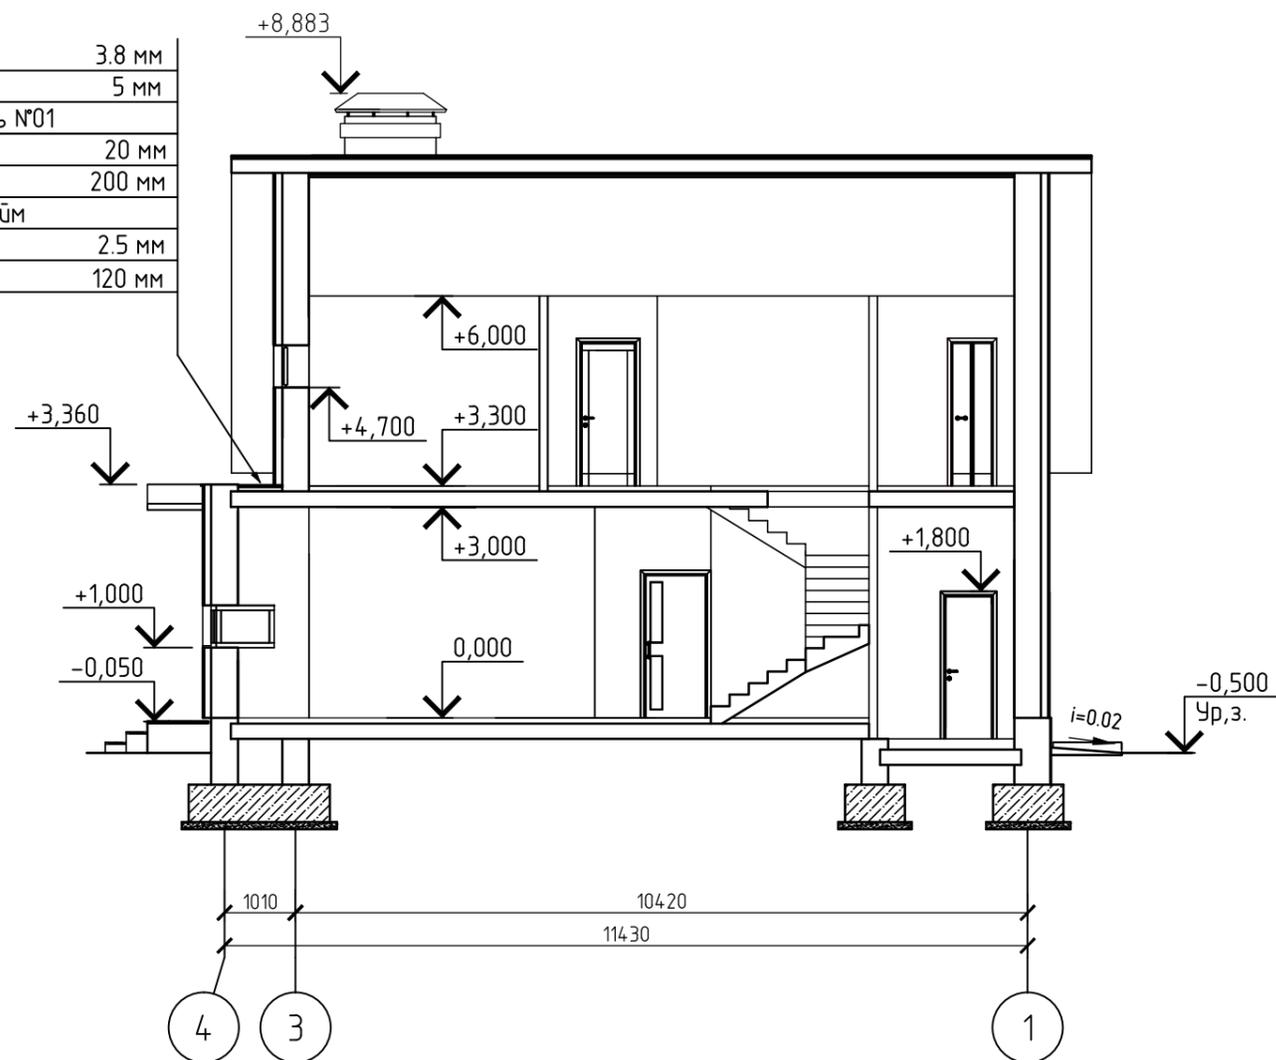

						16-СПР-02-АР			
						Заказчик: Шипов М.Ю. Самарская обл., Красноярский р-н, пос. Кириллинский, Пионерская, 60			
Изм.	Кол.уч.	Лист	№ док	Подп.	Дата	Индивидуальный жилой дом	Стадия	Лист	Листов
							РП	9	
Архитектор Першуткина						Разрез 1-1.	СПР - ГРУПП		

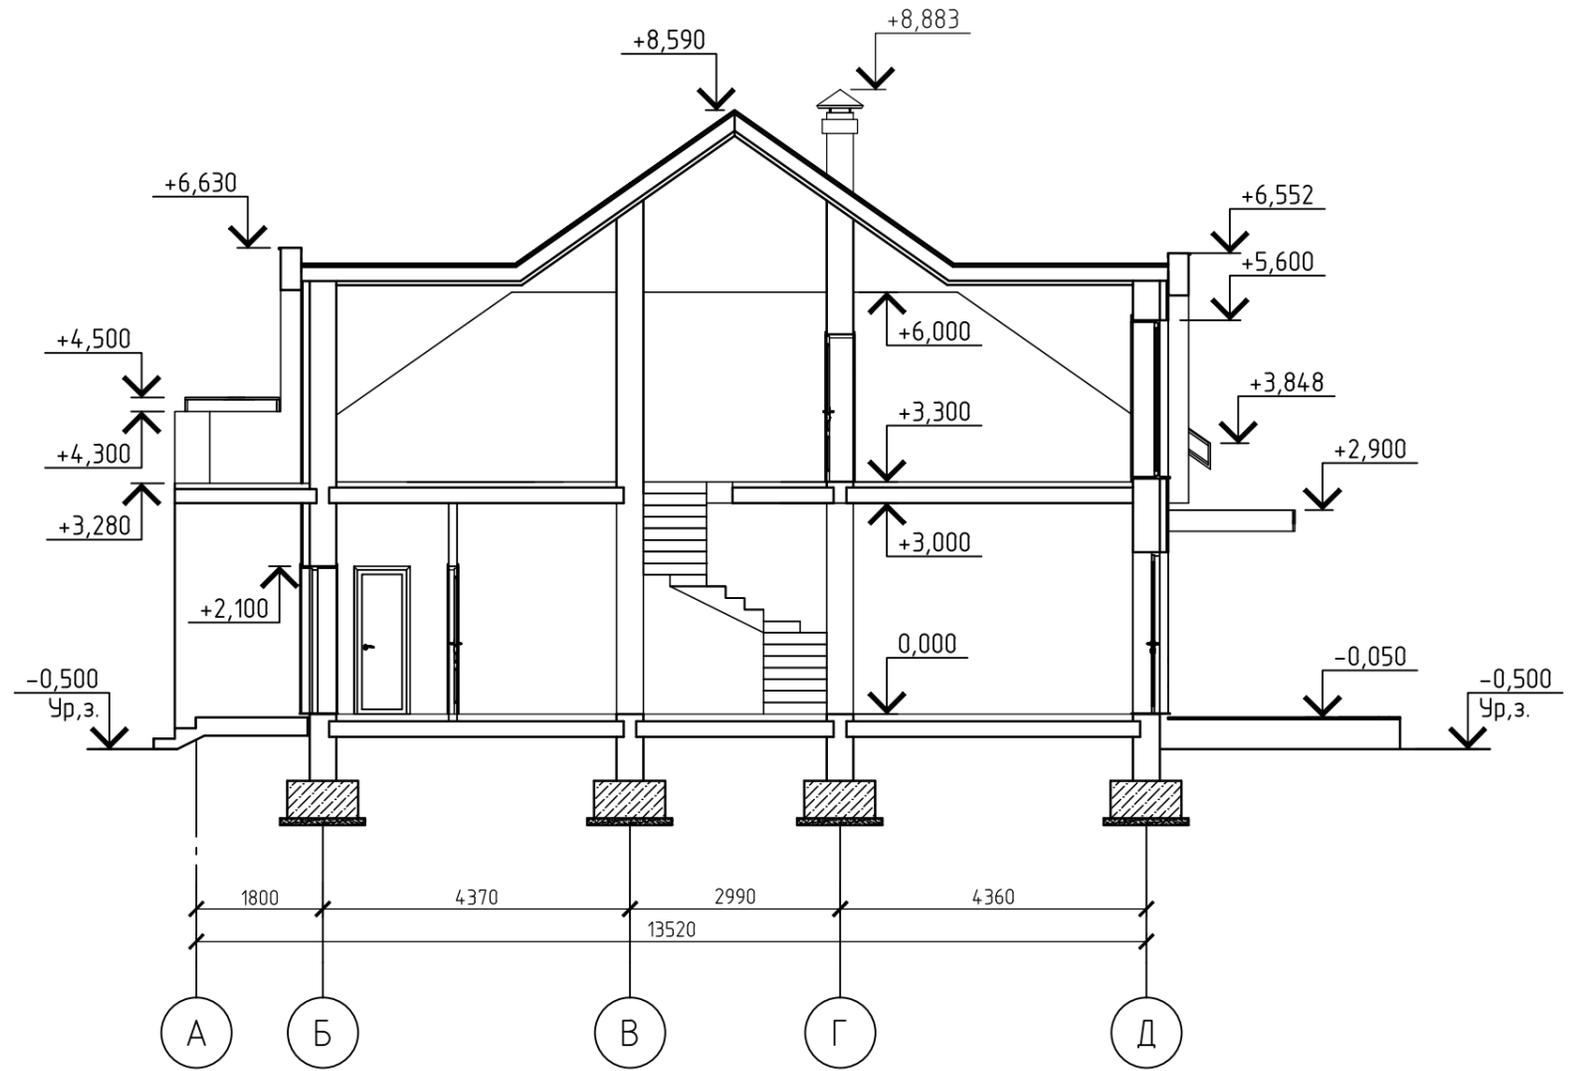

						16-СПР-02-АР			
						Заказчик: Шипов М.Ю. Самарская обл., Красноярский р-н, пос. Кириллинский, Пионерская, 60			
Изм.	Кол.уч.	Лист	№ док	Подп.	Дата	Индивидуальный жилой дом	Стадия	Лист	Листов
							РП	10	
Архитектор Першуткина						Разрез 2-2.	СПР - ГРУПП		